
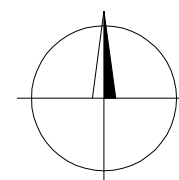


REVITALIZACE ZELENĚ V KAROLINCE

PŘEHLEDNÁ MAPA

1:5000

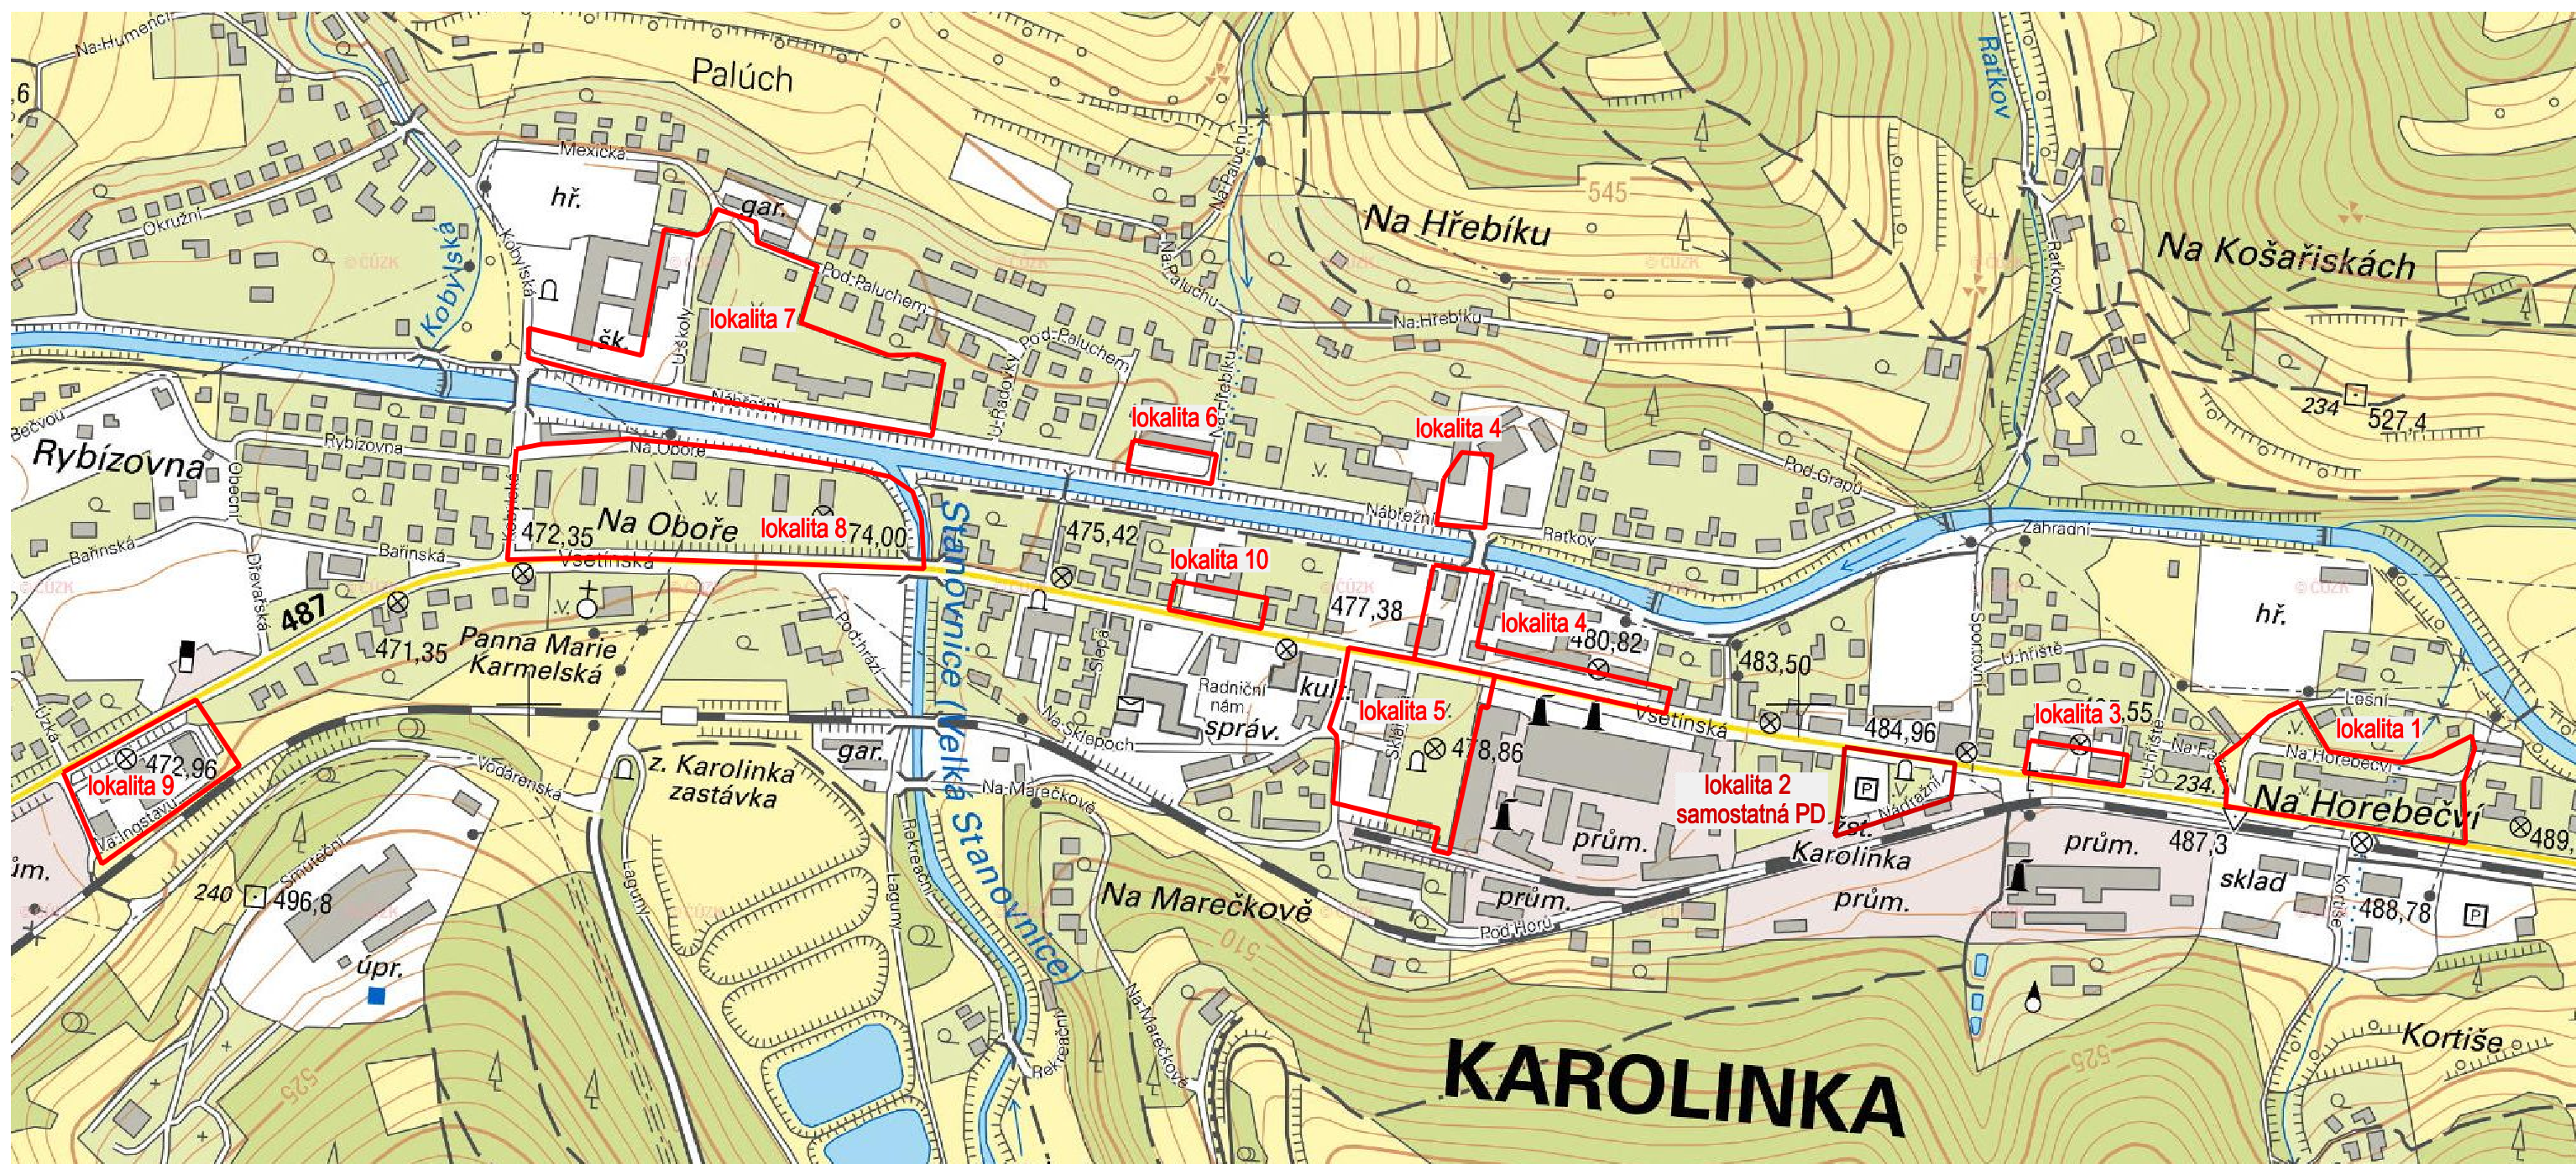

NAVRHOVAL A VYPRACOVAL ING. A.VRÁNOVÁ, Mgr. L.VRÁNA, Ž.GABRIELOVÁ		ODPOVĚDNÝ PROJEKTANT ING. ALENA VRÁNOVÁ	
INVESTOR: Město Karolinka, Radniční náměstí 42, 756 05 Karolinka			
LOKALITA: k.ú. Karolinka			
REVITALIZACE ZELENĚ V KAROLINCE		Atelier LIST Landscape Architecture Zástřizly 41, 788 05 Koryčany Mobil: 728 203 565 E-mail: vranova-alena@seznam.cz	
PŘEHLEDNÁ MAPA		FORMÁT 2xA4	DATUM 3/2017
		STUPEŇ DPS	PROFESE KRAJ.ARCH.
		ZAKÁZKA ČÍSLO 14/2016	MĚŘÍTKO 1:5000
		Č. VÝKRESU D1.1	