


OBJÍZDNÁ TRASA - SITUACE

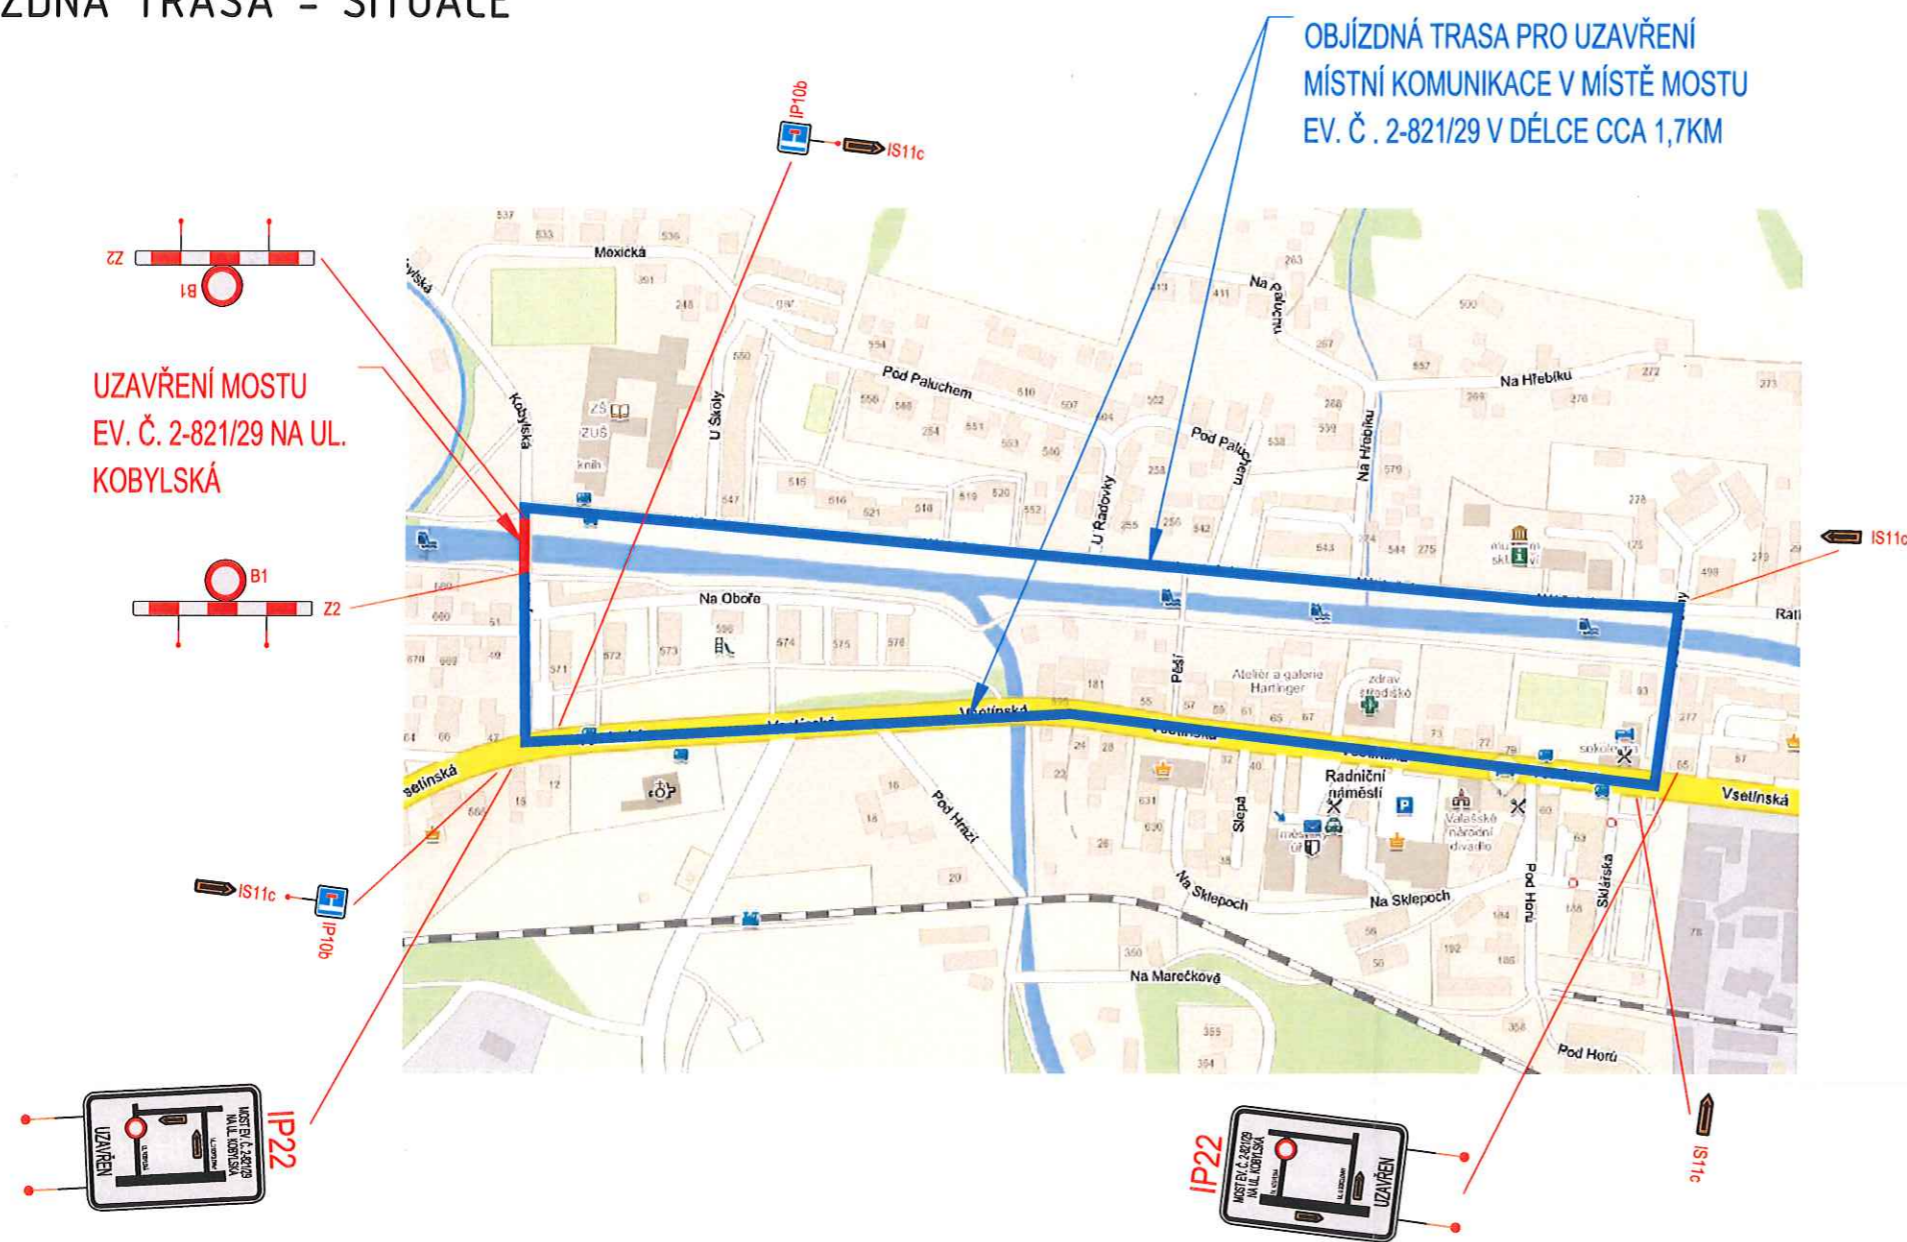

HLAVNÍ PROJEKTANT MSS-projekt s.r.o. SÍDLO: MICHELSKÁ 580/63, 110 00 PRAHA 4 Pobočka: ŽEROTINOVA 992, 755 01 VSETÍN TEL: +420 571 415 366 F: 26849836 DIČ: CZ26849836		INVESTOR Město Karolinka Radniční náměstí č. 42 756 05 Karolinka	
HLAVNÍ INŽENÝR PROJEKTU	ING. MARTIN HYNAŘÍK	PROFESE	
ZODPOVĚDNÝ PROJEKTANT	ING. MARTIN HYNAŘÍK		
VYPRACOVAL	ING. ONDŘEJ HOFRIČTER		
KONTROLOVAL	ING. MARTIN HYNAŘÍK	STUPEŇ DATUM FORMÁT MĚŘÍTKO Č. ZAKÁZKY	
HÍSTO STAVBY	k. ú. Karolinka		
NÁZEV STAVBY	Obnova obecního majetku poškozeného povodní v roce 2016: "Most 2-821/29 na ul. Kobylská" v Karolince		
NÁZEV PROJEKTOVÉ ČÁSTI	E - ZÁSADY ORGANIZACE VÝSTAVBY		
NÁZEV OBJEKTU	-		
NÁZEV ČÁSTI DOKUMENTACE OBJEKTU	-		
NÁZEV PŘÍLOHY	Č.	Č.PŘÍLOHY	PARÉ
OBJÍZDNÁ TRASA - SITUACE	-	E.02	-